



IM METTLEN



EFH

3.5-ZIMMER-HAUS GG/EG/OG

Wohnfläche*	149.8 m ²
davon Wintergarten	6.0 m ²
Balkon	6.9 m ²
Gartenanteil	111.5 m ²
davon Sitzplatz	19.0 m ²
Keller	6.9 m ²
Deckenhöhe	3.2 m

*Inkl. Innenwände, inkl. Wintergarten, exkl. Schächte, exkl. Aussenwände



Alle Angaben sind unverbindlich. Grundrissänderungen und ausführungsbedingte Änderungen bezüglich Konstruktion und Oberflächen bleiben bis zur Bauvollendung vorbehalten. Sämtliche Flächenmasse sind Zirkamasse. Die Möblierung ist im Verkaufspreis nicht inbegriffen.

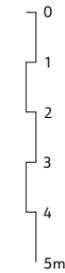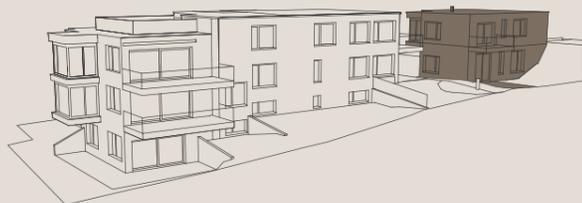


Massstab
1:100



UNTERGESCHOSS

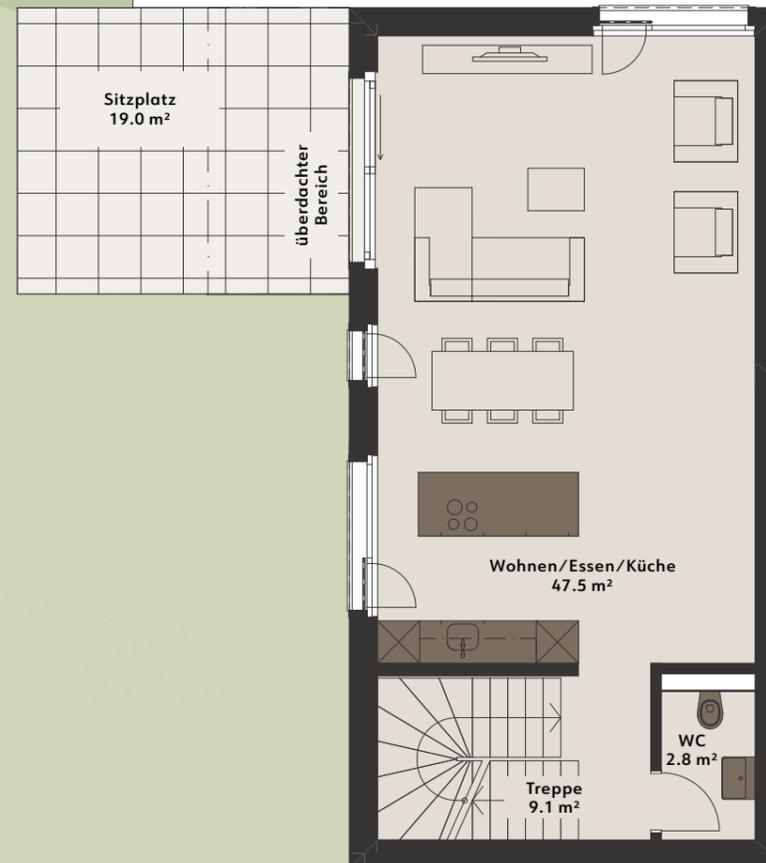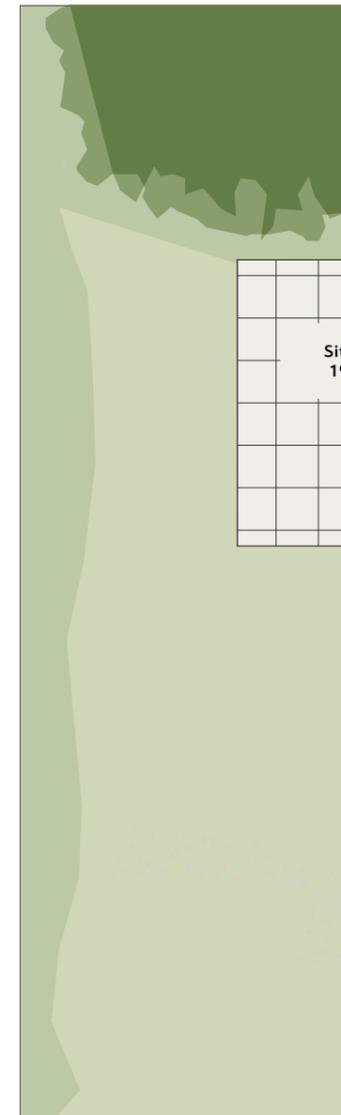

ERDGESCHOSS

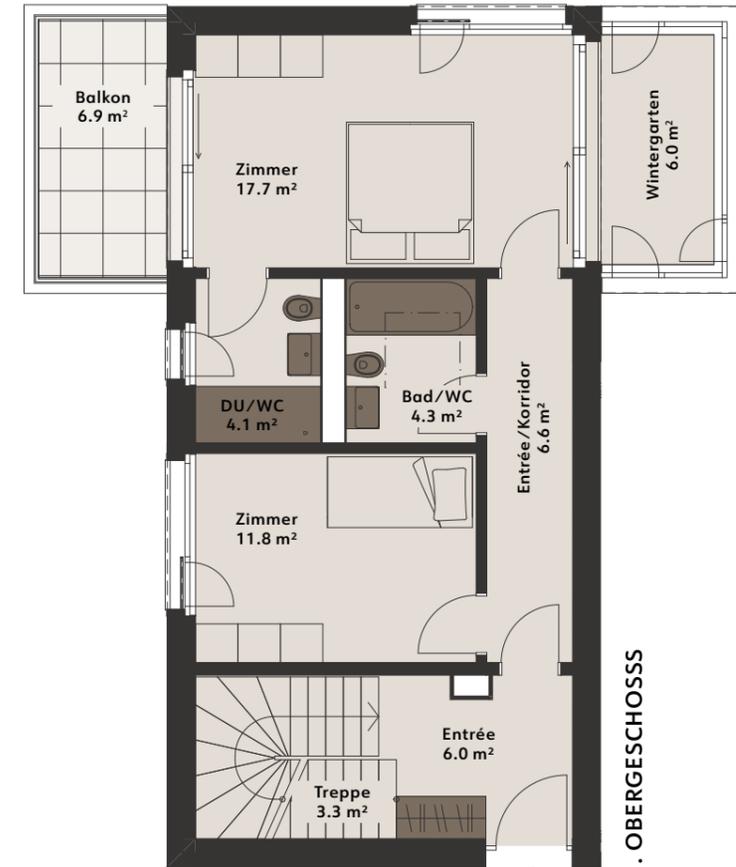

1. OBERGESCHOSS

Hauseingang