



IM METTLEN




202

4.5-ZIMMER-WOHNUNG OG

Wohnfläche*	125.0 m ²
davon Wintergarten	6.8 m ²
Balkon	19.2 m ²
Dachterrasse	43.8 m ²
Keller	8.0 m ²

*Inkl. Innenwände, inkl. Wintergarten, exkl. Schächte, exkl. Aussenwände

Alle Angaben sind unverbindlich. Grundrissänderungen und ausführungsbedingte Änderungen bezüglich Konstruktion und Oberflächen bleiben bis zur Bauvollendung vorbehalten. Sämtliche Flächenmasse sind Zirkamasse. Die Möblierung ist im Verkaufspreis nicht inbegriffen.

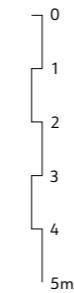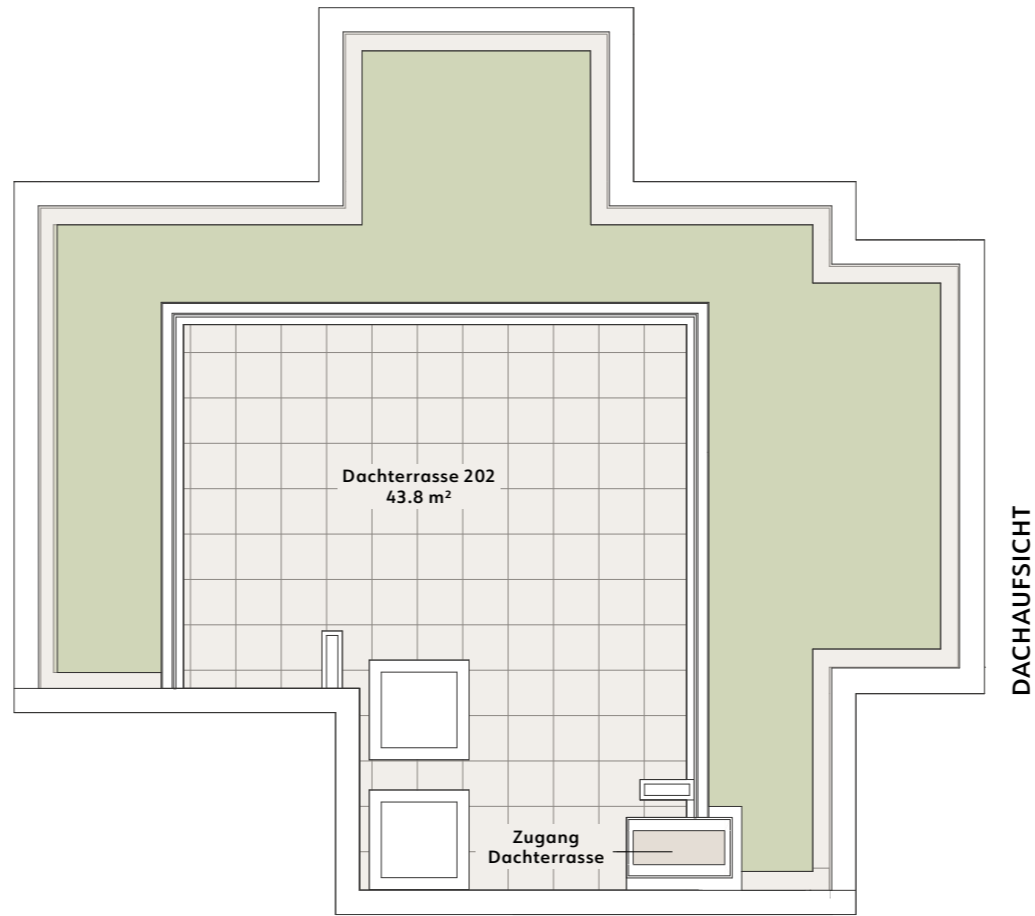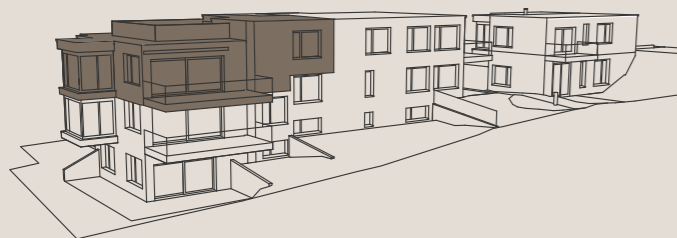

Massstab
1:100

